




bruynzeel
KEUKENS

A Controleer de wandmaterialen

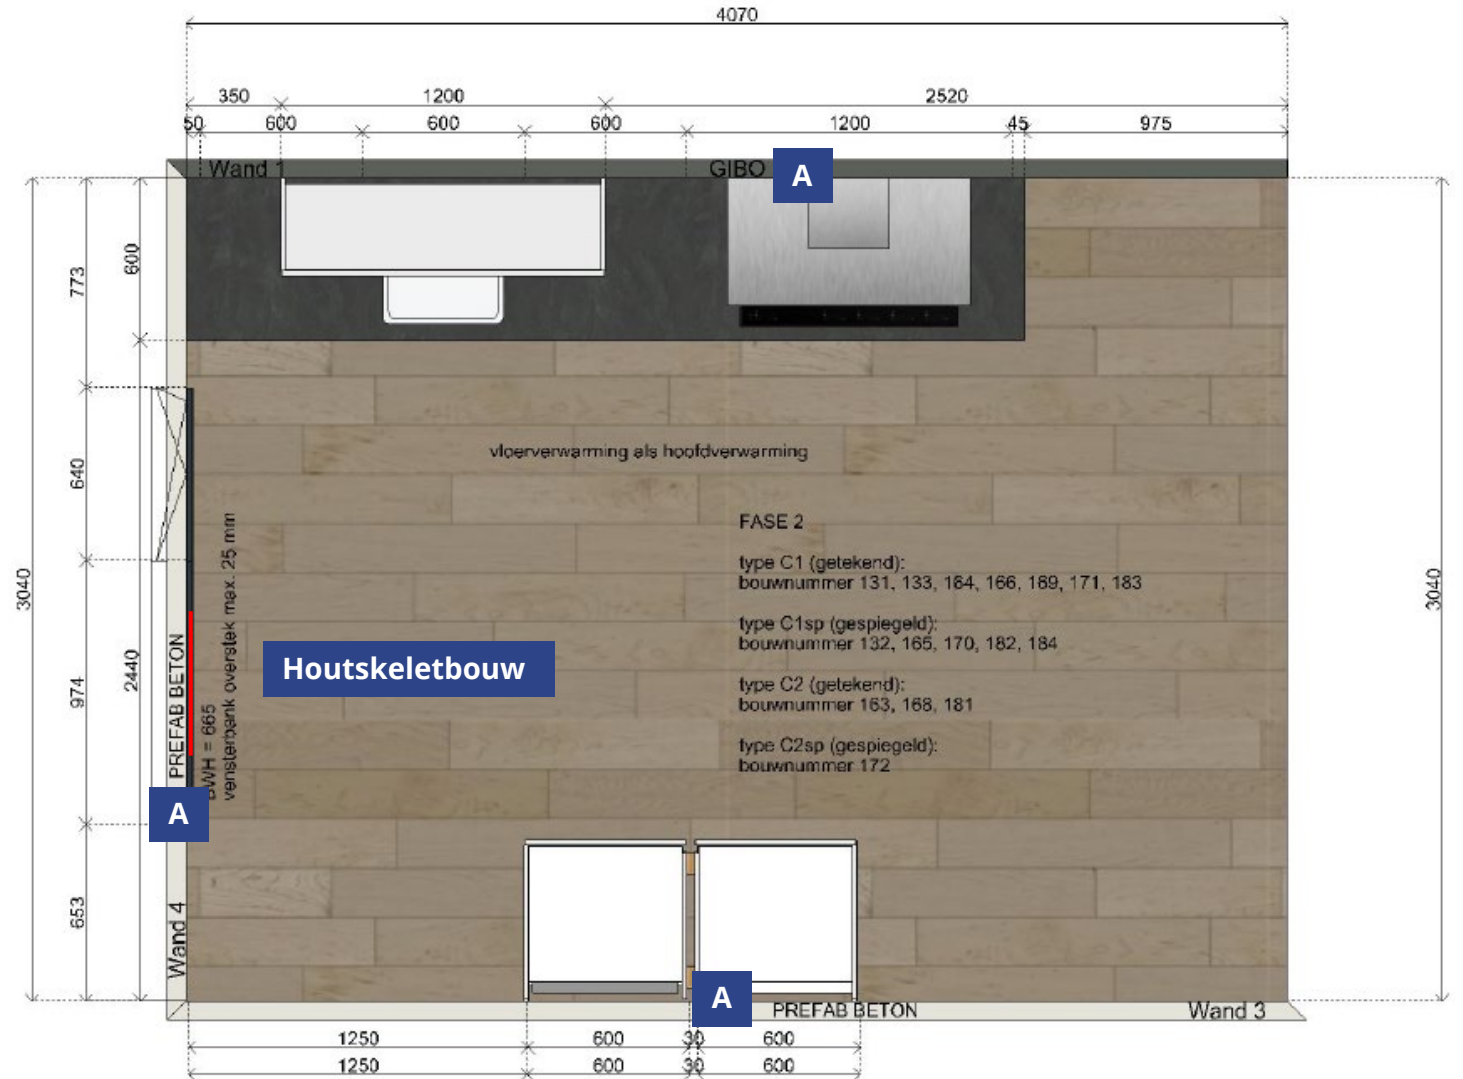


A


Controleer de maatvoering van de buiten en de binnenwanden.

Controleer indien van toepassing de maatvoering van de MV/WTW ventielen.



- A** Controleer de maatvoering van het raampartij
- B** Controleer de draairichting van het eventuele draai/kiiep raam
- C** Controleer de maatvoering ruimte tussen wand en raam
- D** Controleer de borstweringhoogte en de overstek van de vensterbank

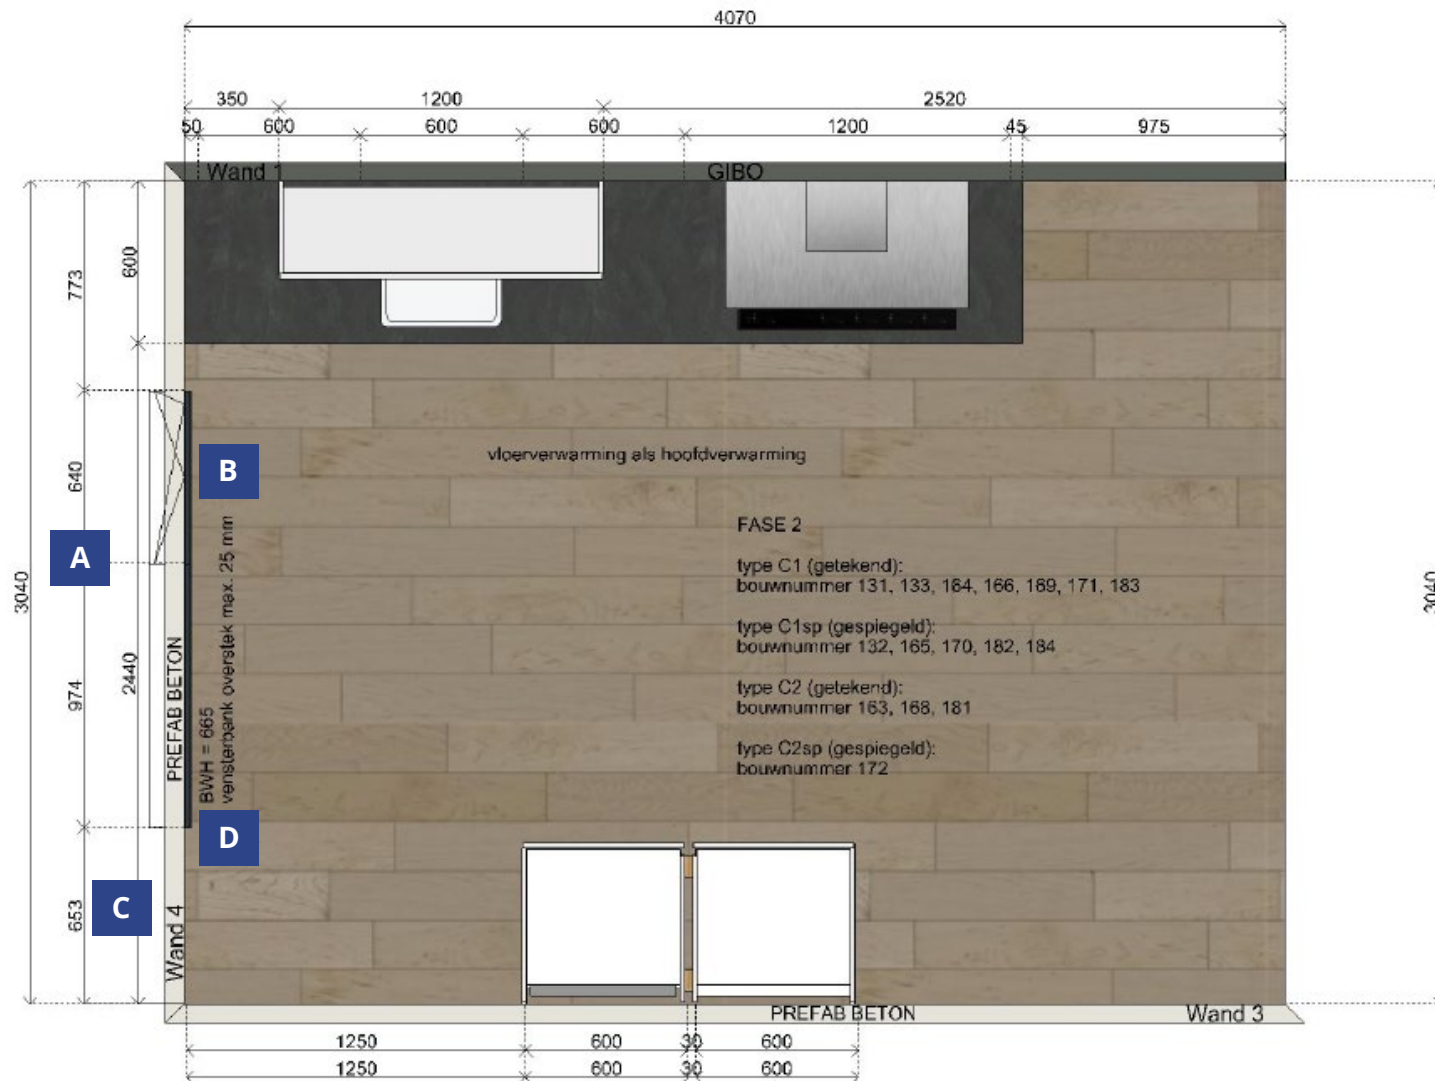


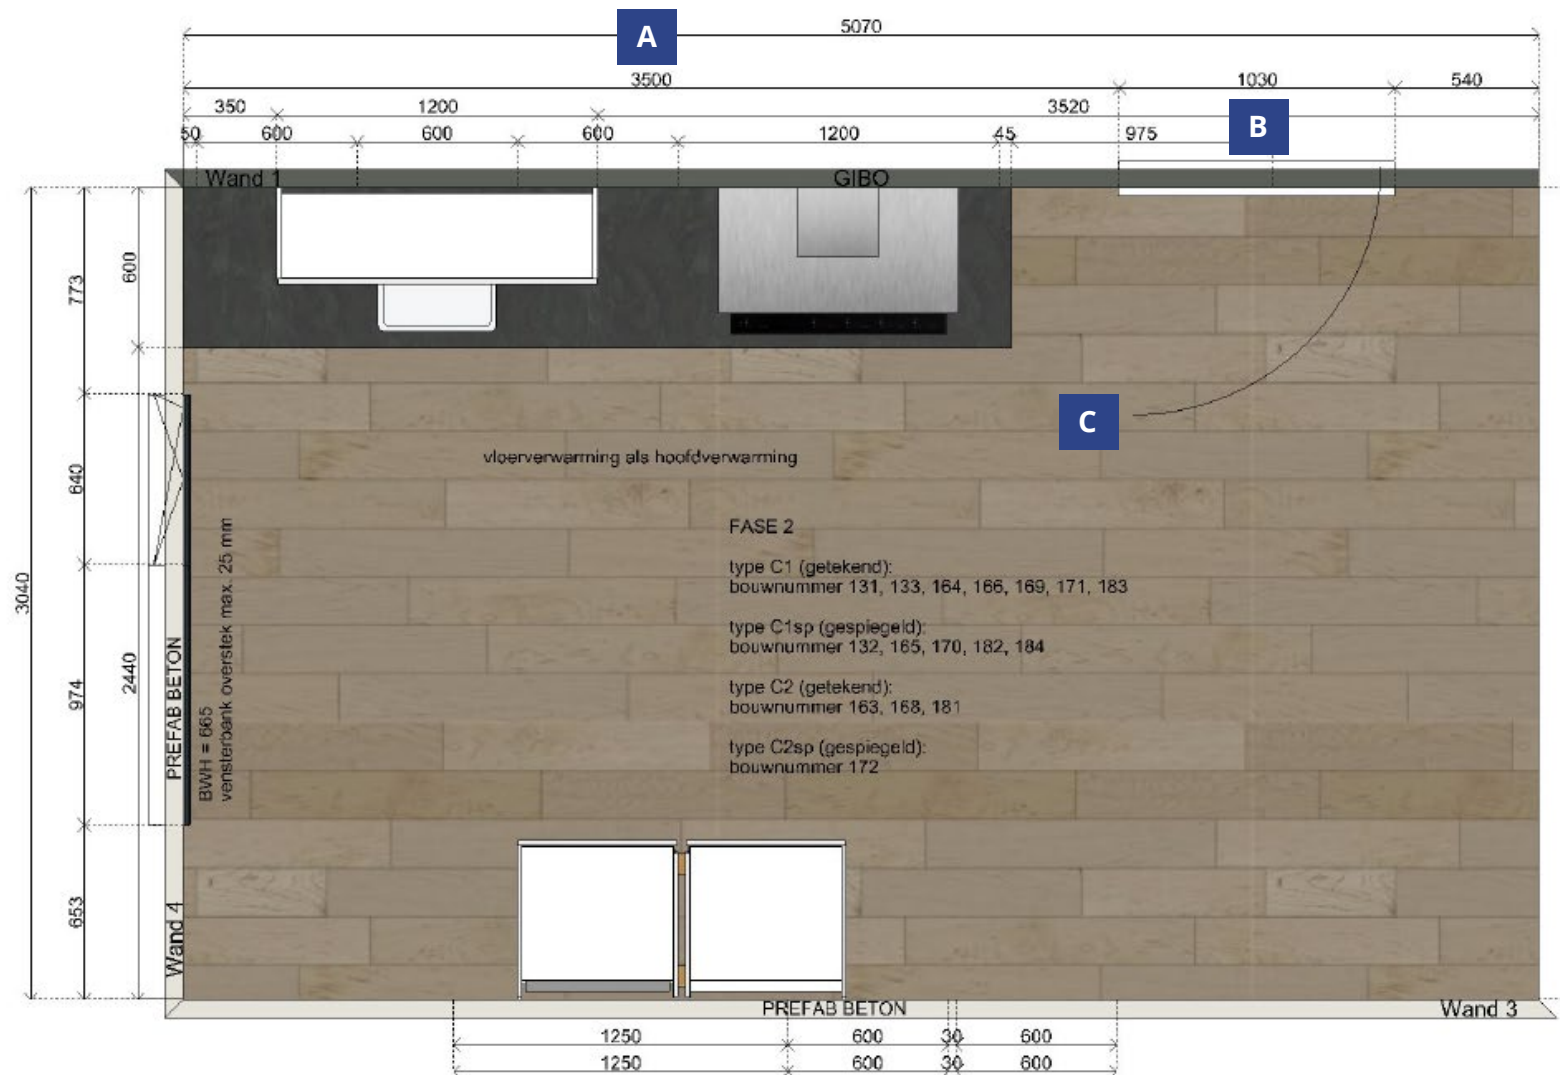

- A** Controleer de maat tussen wand en binnendeur
- B** Controleer de maatvoering van de binnendeur
- C** Controleer de draairichting van de deur
- D** Heeft de binnendeur een bovenlicht ja/nee

A


Controleer of de bouwnummers
overeenkomen met het type woning

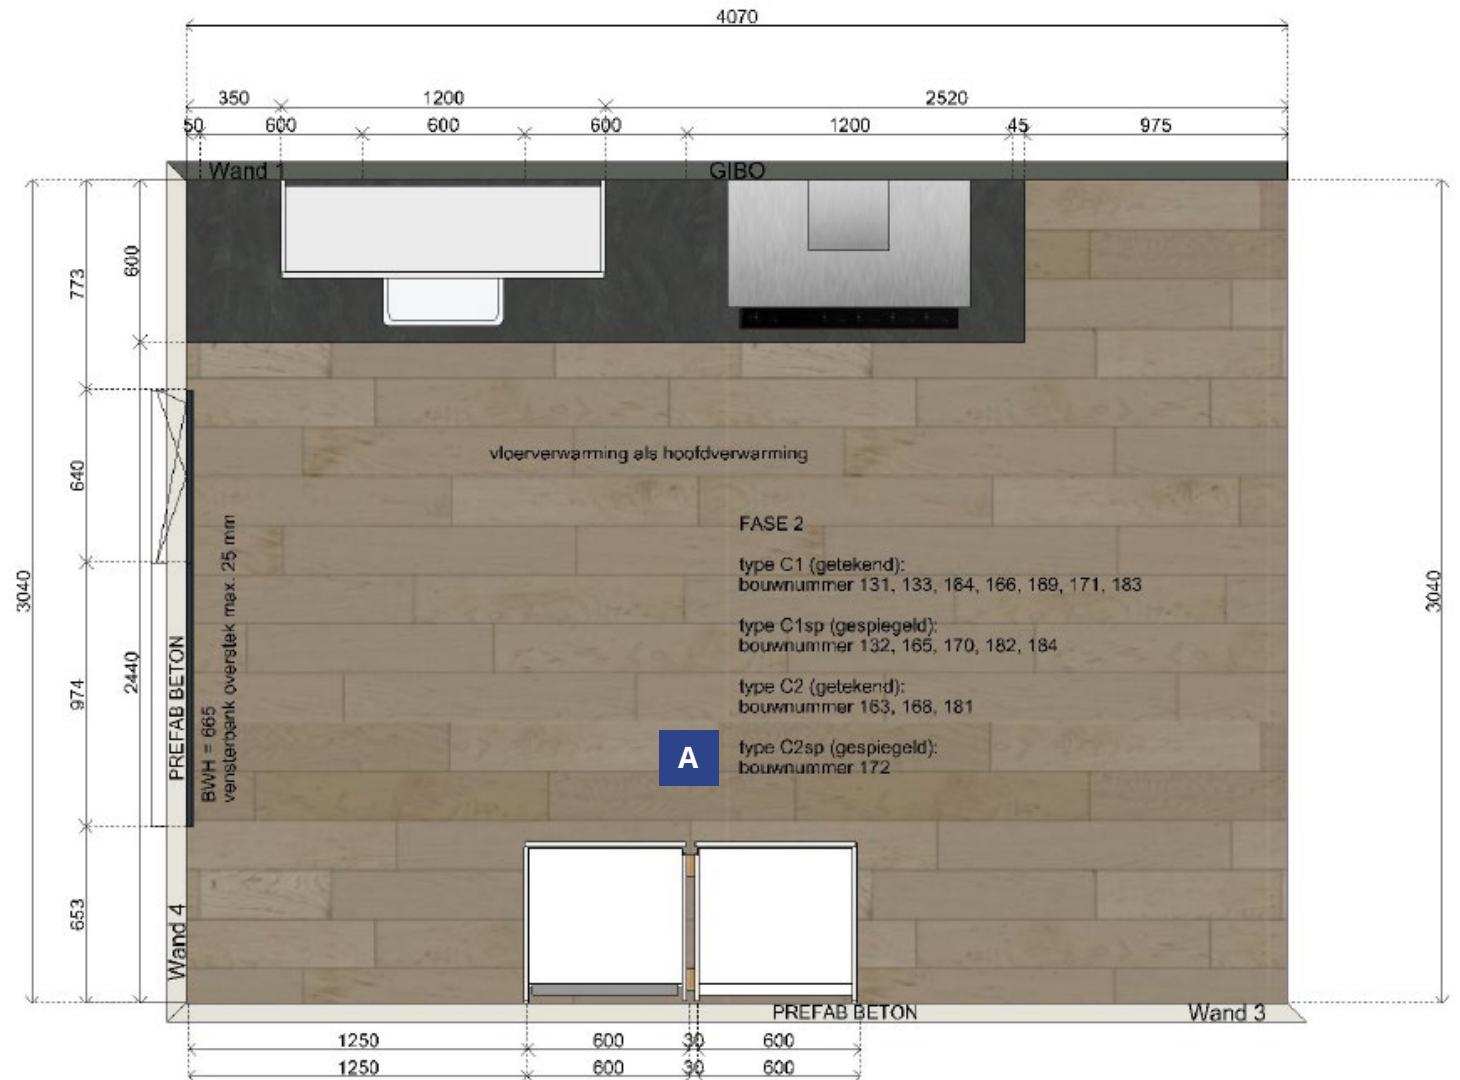

Project	Tuinbuurt Vrijlandt f2 te Rotterdam
BouwNr	
Leveradres	Aanbiedingskeuken 2.0 / type C1, C2 - bnr. 131,133,163,164,166,168,169,171,181,183 get. / bnr. 132,165,170,172,182,184 gesp.
Verkoper	Jordy Dommanschet

tekening kunnen geen rechten worden ontleend.

A Controleer de
plafondhoogte

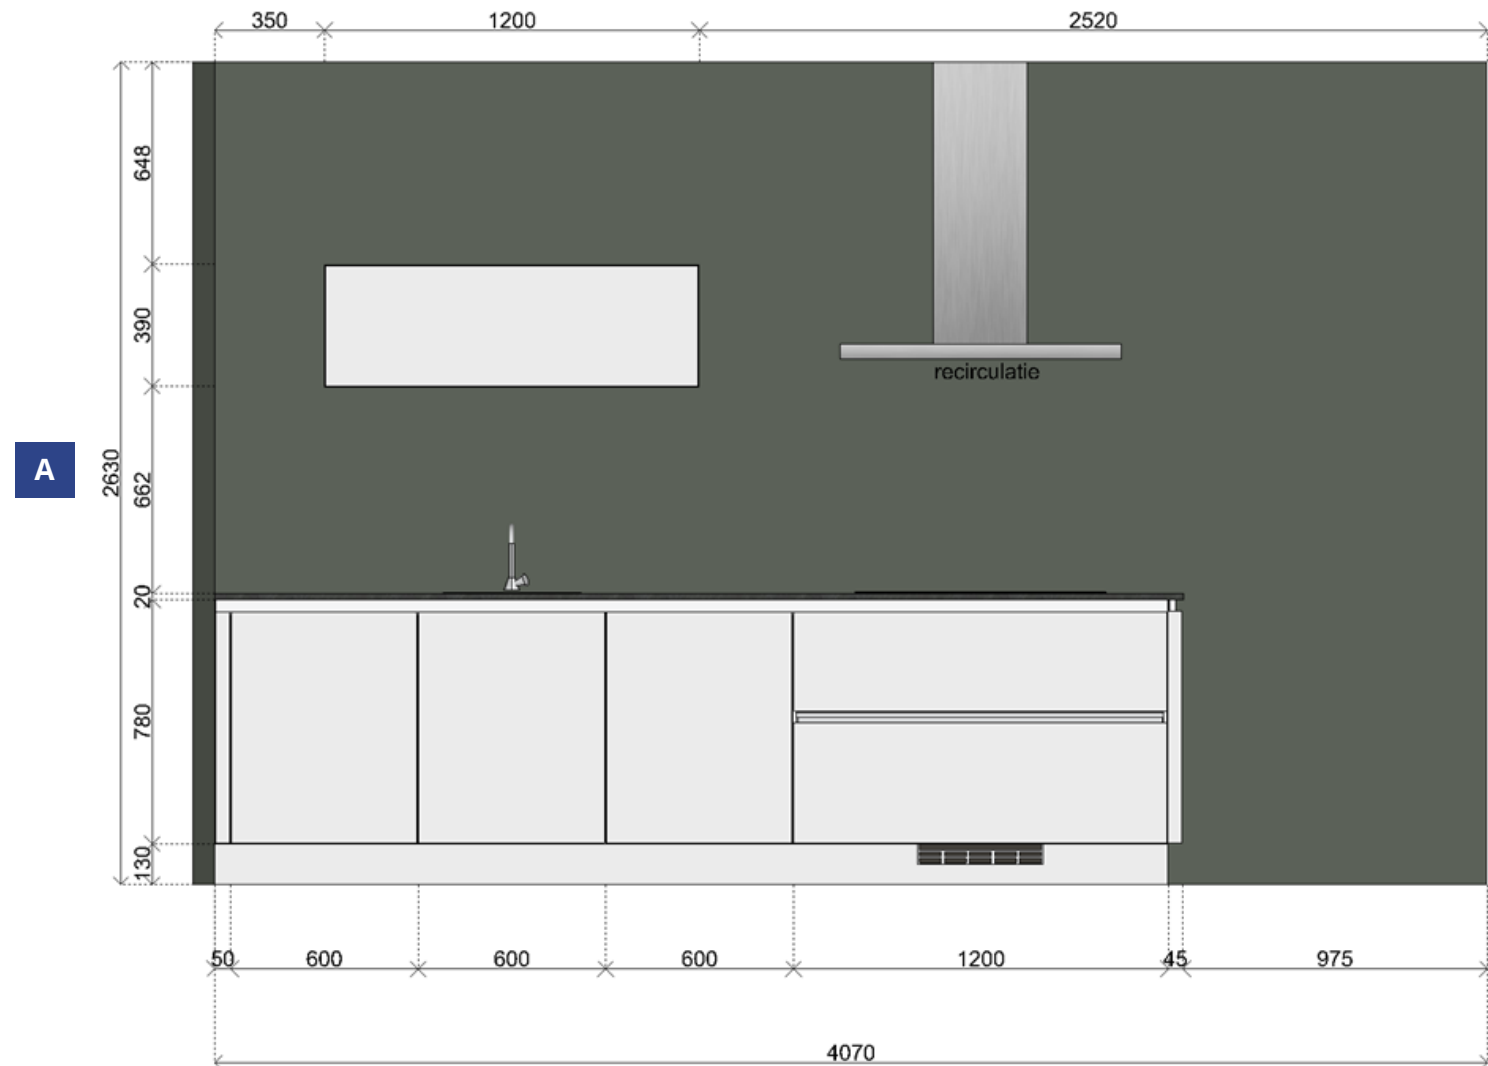


A

Zie opsomming voor betekenis legenda

In basis is alles (S) Standaard - na verkoop van de keuken wordt de legenda aangevuld met eventuele (E) Extra installatiepunten


Er worden wel/geen filterstopkranen aangebracht vanuit de 0-situatie (doorhalen wat niet van toepassing is)

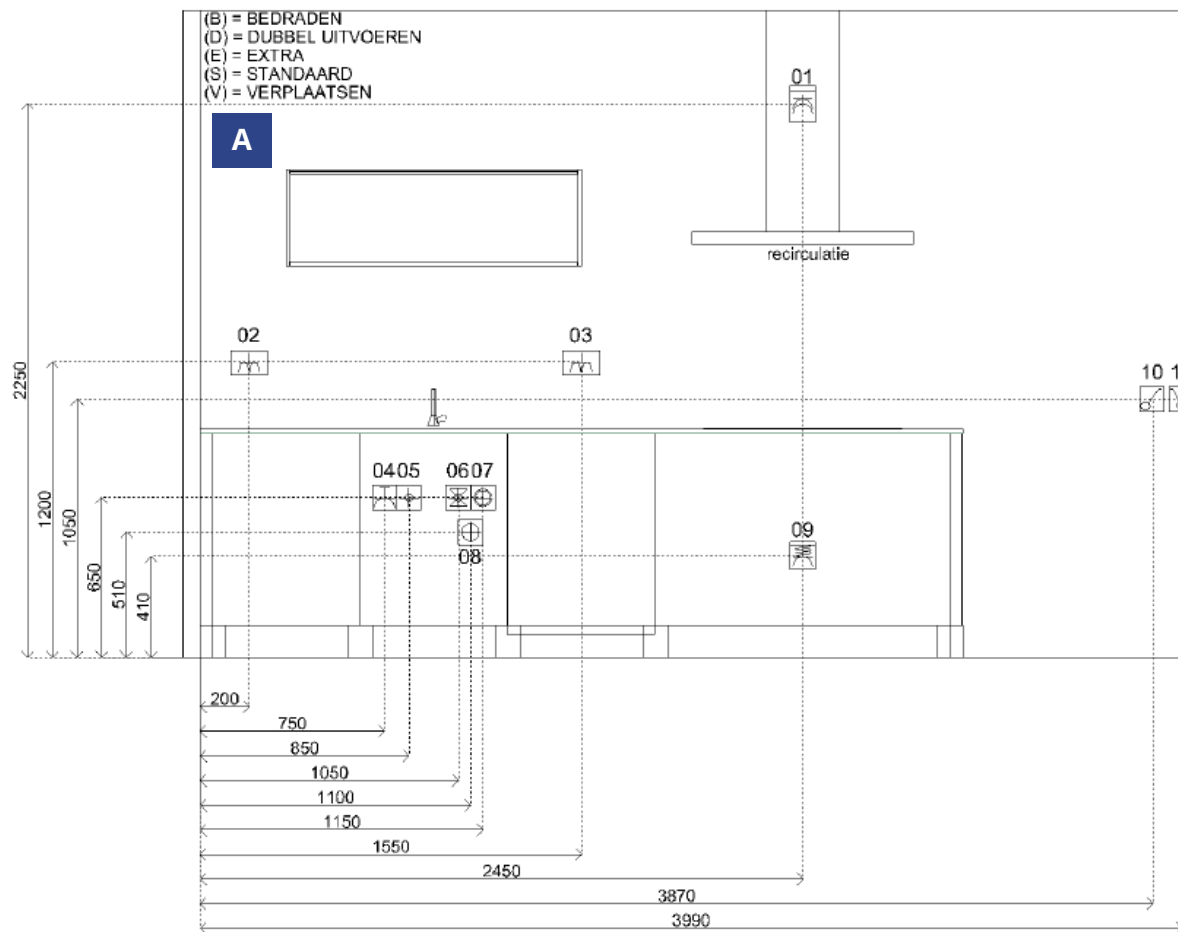

Sym	Detail
A	(S) D-WCD+ra t.b.v. afzuigkap en plasmafilter
02	(S) D-WCD+ra hor. t.b.v. huishoudelijk gebruik
03	(S) D-WCD+ra hor. t.b.v. huishoudelijk gebruik
04	(S) E-WCD+ra (grp) t.b.v. vaatwasser
05	(S) Warmwaterleiding afgedopt
06	(S) Koudwaterleiding afgedopt
07	(S) Kraan (kw) met beluchter en terugslagklep t.b.v. vaatwasser
08	(S) Afvoer 40mm t.b.v. spoelbak en vaatwasser
09	(S) 2 fasen perilex t.b.v. kookplaat
10	(S) Enkelpolige schakelaar
11	(S) Serieschakelaar
12	(S) E-WCD+ra (grp) t.b.v. combi
13	(S) E-WCD+ra t.b.v. koelkast
14	(S) D-WCD+ra t.b.v. algemeen gebruik
15	(S) Centraaldoos t.b.v. verlichting
16.	(E) E-WCD+ra (grp) t.b.v. Quooker

A Controleer per positie de maatvoering op hoogte en breedte afstand

B Controleer de maatvoering op hoogte en breedte afstand van de lichtschakelaars en wandcontactdozen voor huishoudelijk gebruik, zodat afdeling verkoop hier geen kasten voor plaatst.

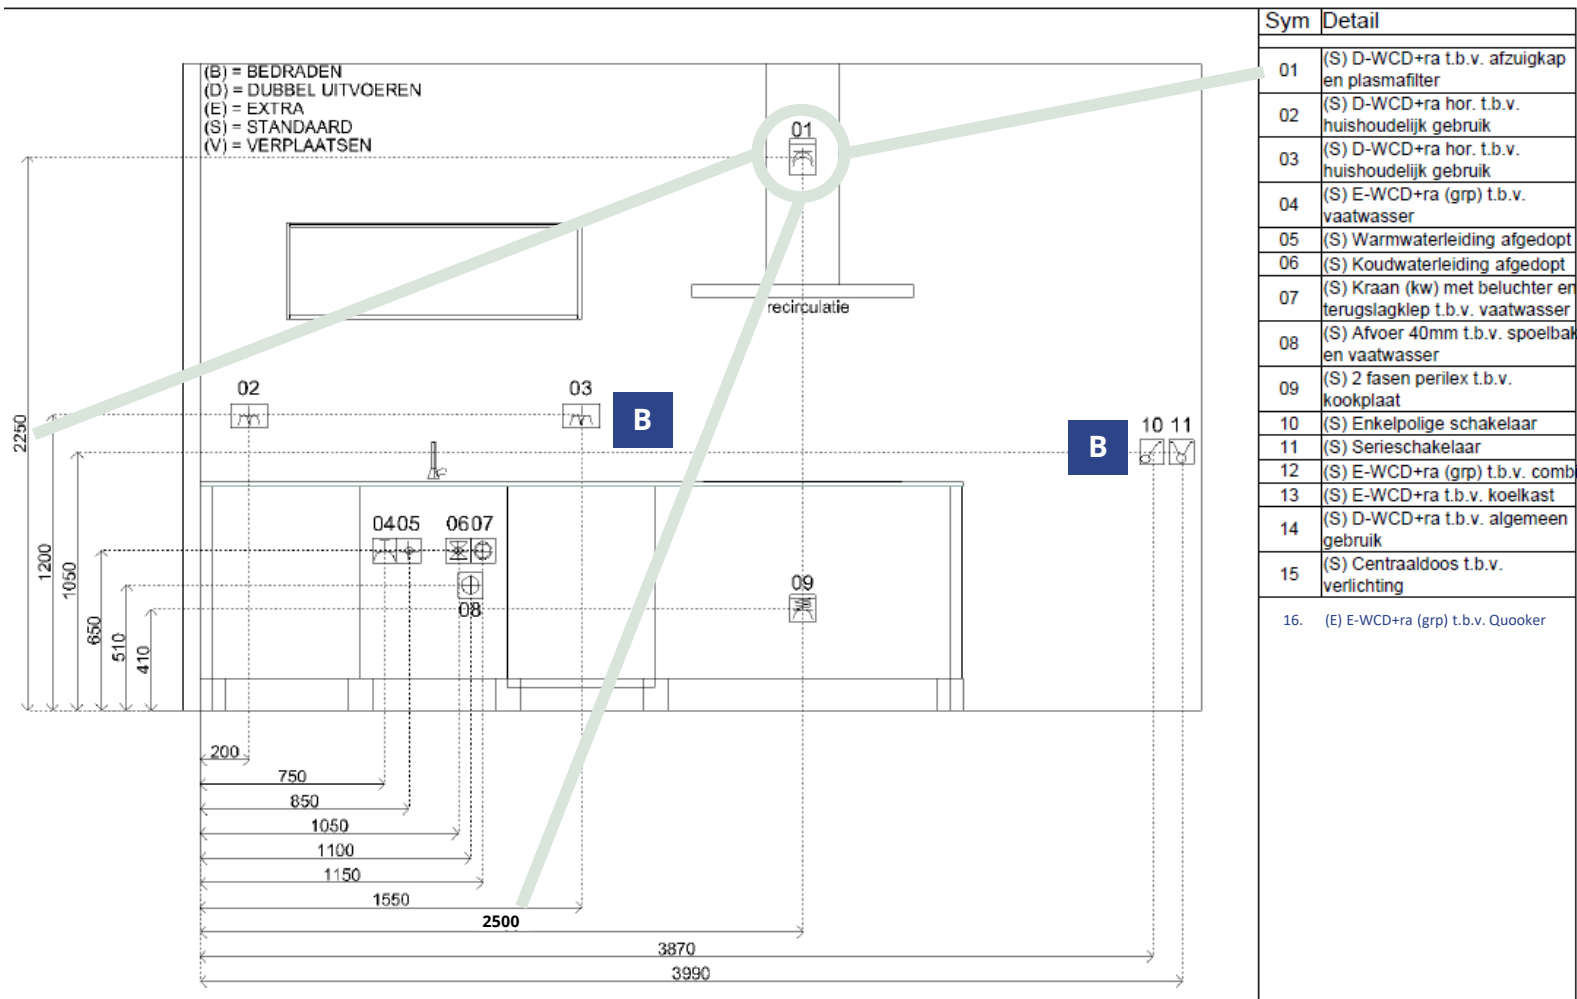



bruynzeel
KEUKENS